



ASSERVISSEMENTS ETAGE 5 W MEDIATHEQUE

LEGENDE	
SYMBOLE	DESIGNATION
	DIFFUSEUR SONORE 48V
	DIFFUSEUR LUMINEUX
	HAUT PARLEUR
	CLAPET COUPE FEU
	VOLET COUPE FEU
	PORTE COUPE FEU DOUBLE A EMISSION
	ARRÊT TECHNIQUE CTA
	COMMANDE MANUELLE
	REARMEMENT DES CCF ET VCF
	COFFRET DE RELAYAGE
	COUPURE AUDIO
	EXUTOIRE
	PANNEAU LUMINEUX "ENTREE INTERDITE"
	PANNEAU LUMINEUX "EVACUATION IMMEDIATE"
	CENTRALE EXTINCTION
	BOUTEILLES FM 200
	MODULE DÉPORTÉ TYPE MEA20-I
	MODULE DÉPORTÉ TYPE MEA20-AT
	ALIMENTATION ÉLECTRIQUE DE SÉCURITÉ
	MODULE DÉPORTÉ TYPE MD20

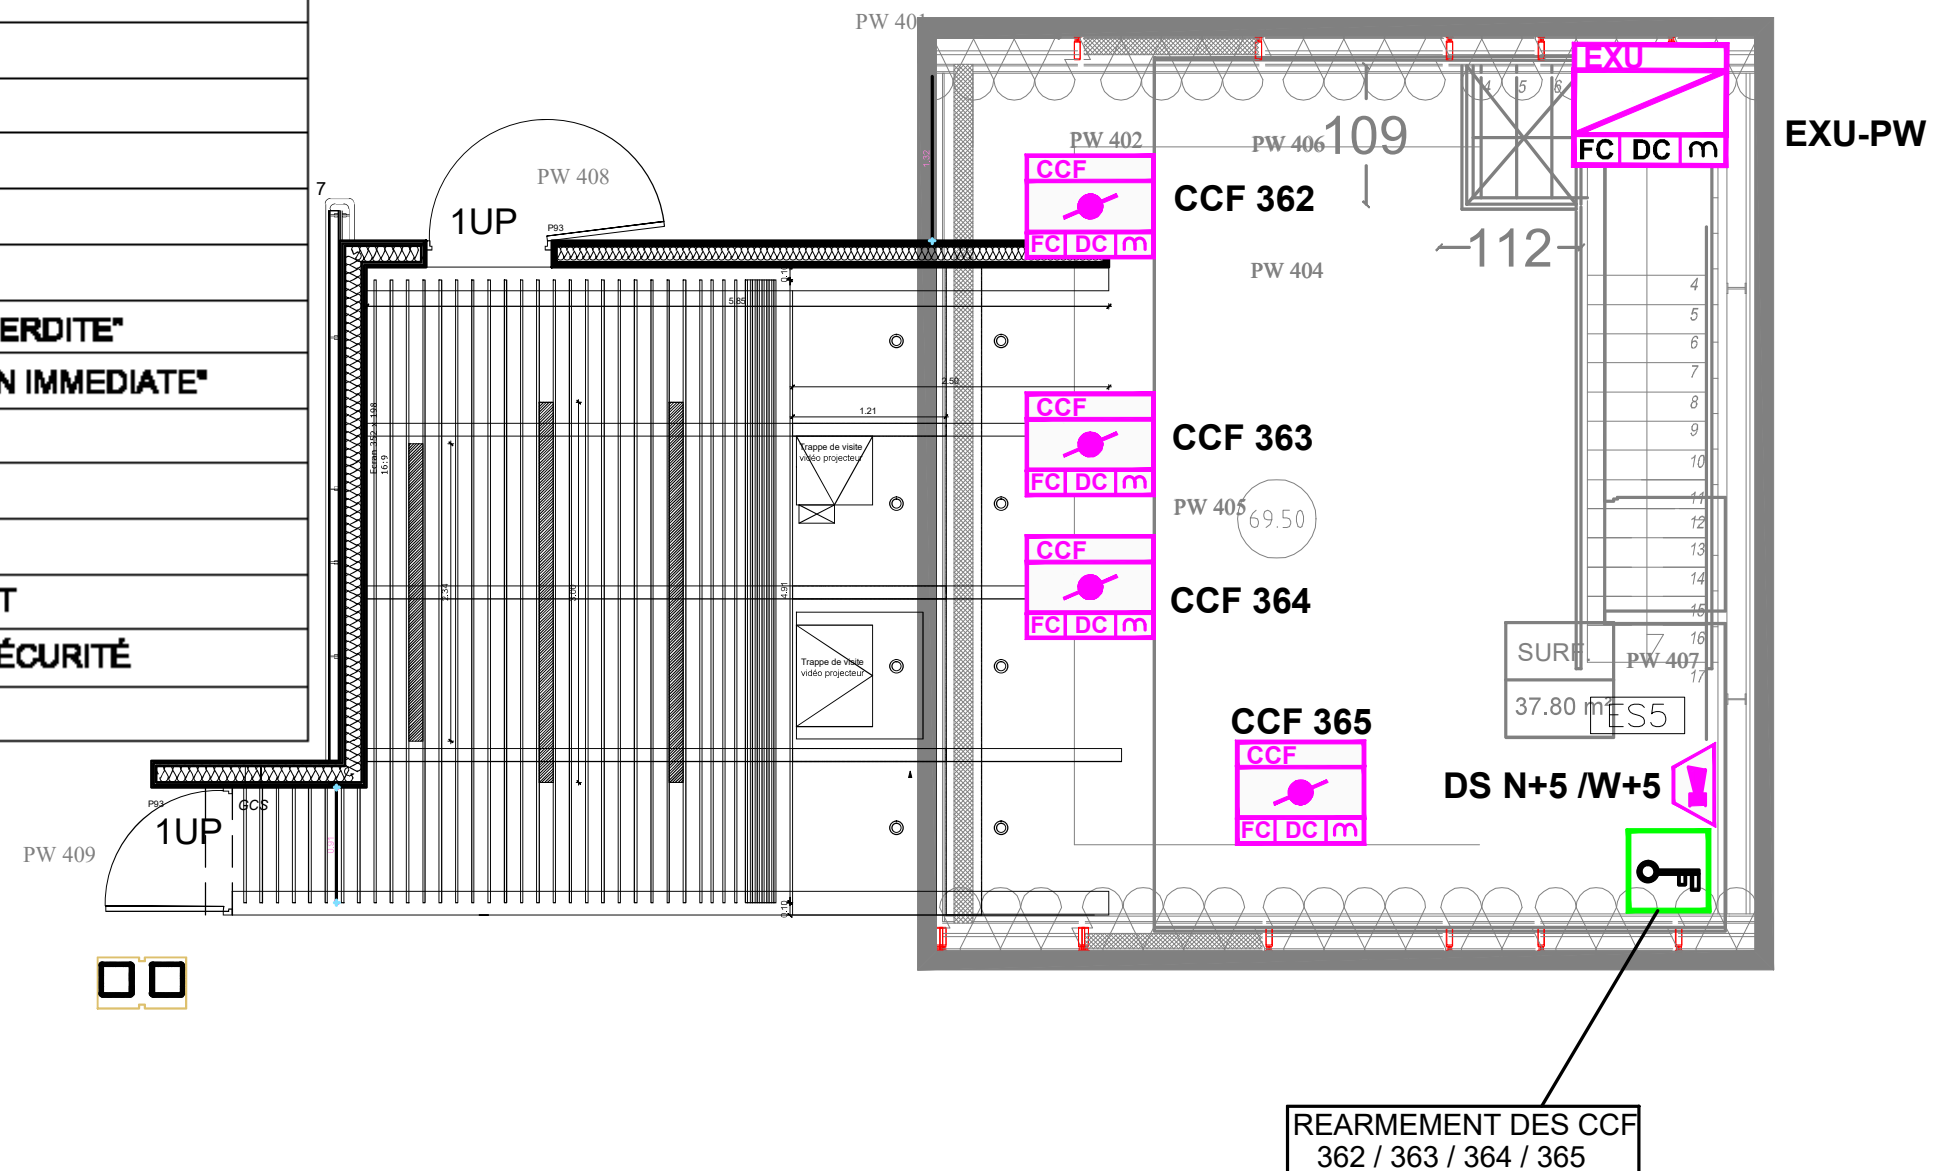


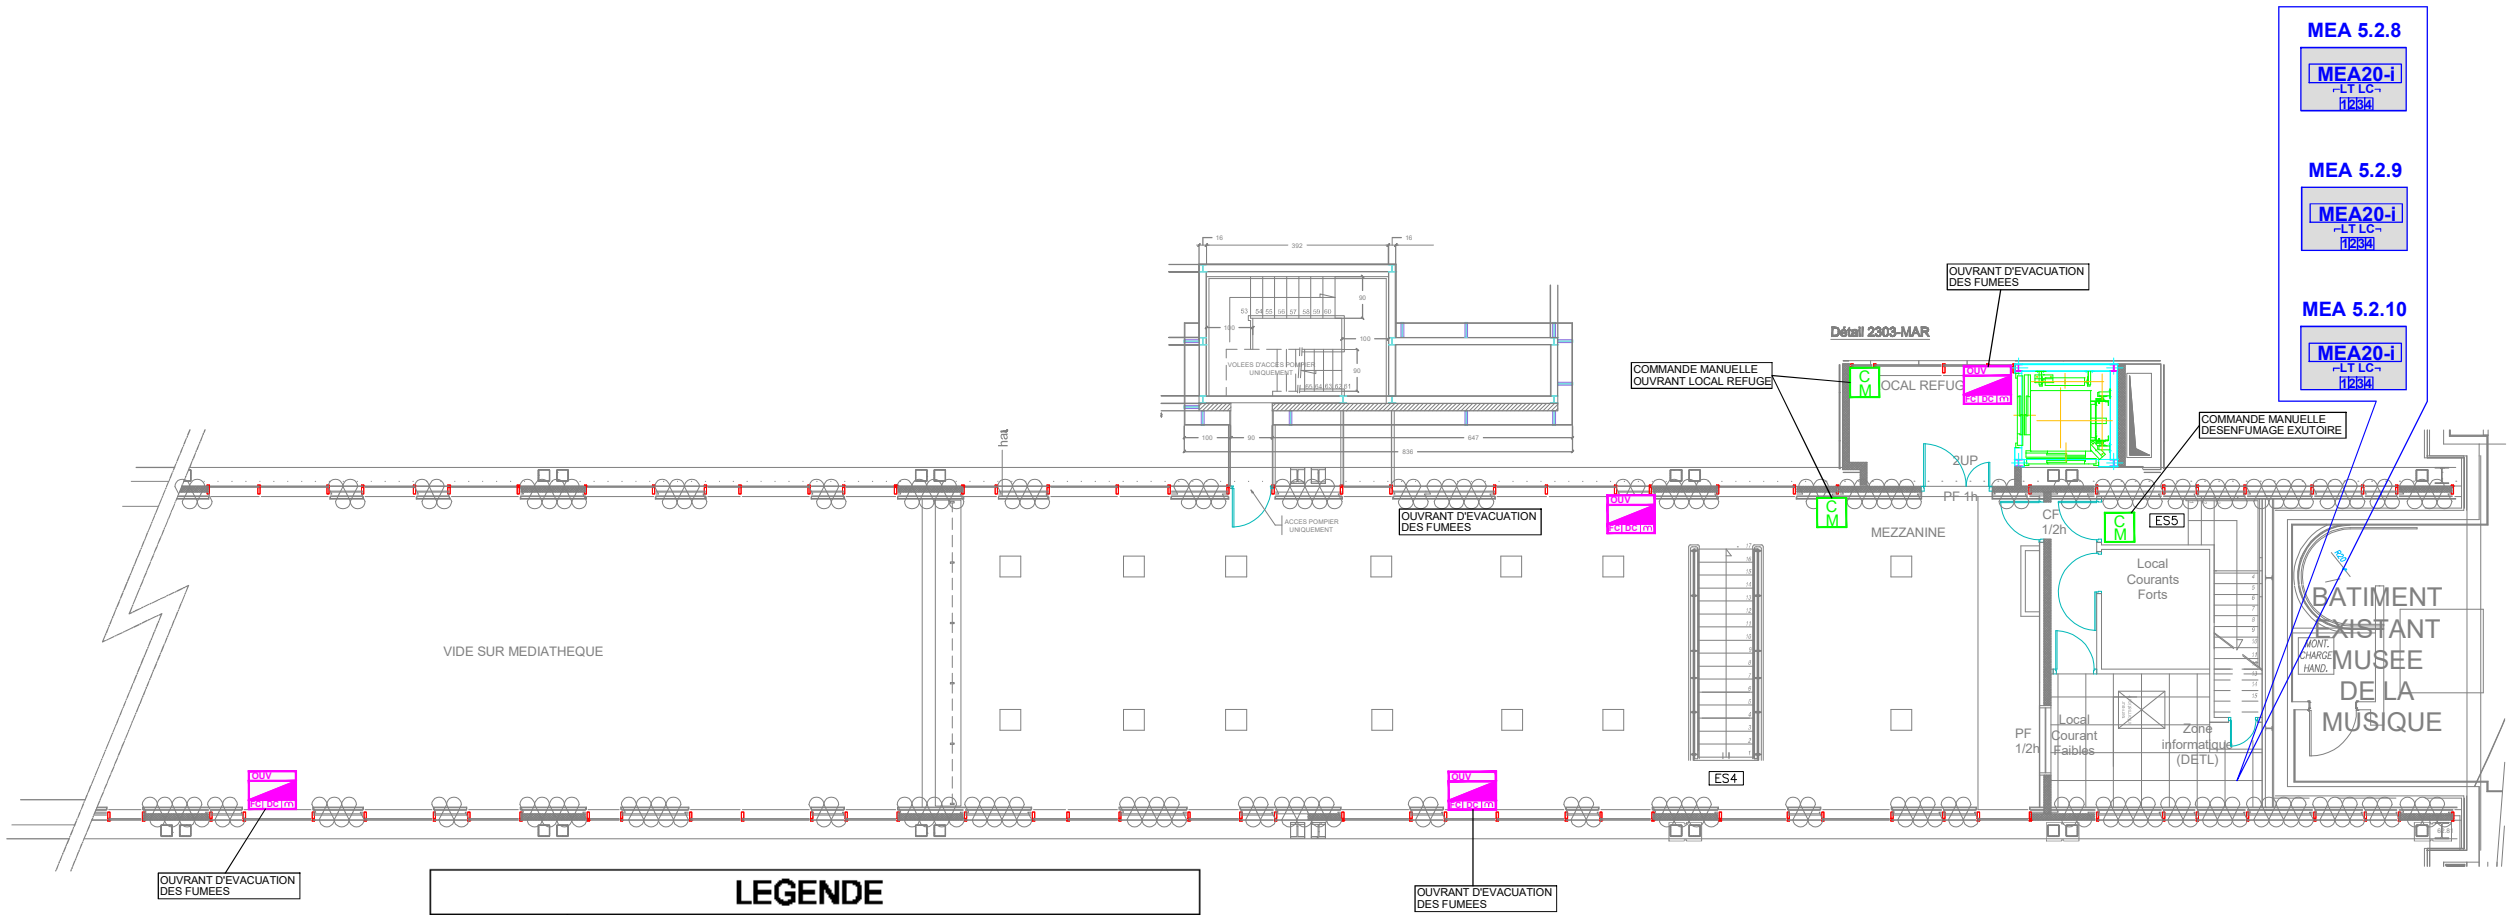

LEGENDE	
SYMBOLE	DESIGNATION
	DIFFUSEUR SONORE 48V
	DIFFUSEUR LUMINEUX
	HAUT PARLEUR
	CLAPET COUPE FEU
	VOLET COUPE FEU
	PORTE COUPE FEU DOUBLE A EMISSION
	ARRÊT TECHNIQUE CTA
	COMMANDE MANUELLE
	REARMEMENT DES CCF ET VCF
	COFFRET DE RELAYAGE
	COUPURE AUDIO
	EXUTOIRE
	PANNEAU LUMINEUX "ENTREE INTERDITE"
	PANNEAU LUMINEUX "EVACUATION IMMEDIATE"
	CENTRALE EXTINCTION
	BOUTEILLES FM 200
	MODULE DÉPORTÉ TYPE MEA20-I
	MODULE DÉPORTÉ TYPE MEA20-AT
	ALIMENTATION ÉLECTRIQUE DE SÉCURITÉ
	MODULE DÉPORTÉ TYPE MD20

- MEA 5.2.8
MEA20-I
-LT LC-
112394
- MEA 5.2.9
MEA20-I
-LT LC-
112394
- MEA 5.2.10
MEA20-I
-LT LC-
112394

PRINCIPE DE REPERAGE

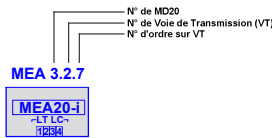

LEGENDE	
SYMBOLE	DESIGNATION
	DIFFUSEUR SONORE 48V
	DIFFUSEUR LUMINEUX
	HAUT PARLEUR
	CLAPET COUPE FEU
	VOLET COUPE FEU
	PORTE COUPE FEU DOUBLE A EMISSION
	ARRÊT TECHNIQUE CTA
	COMMANDE MANUELLE
	REARMEMENT DES CCF ET VCF
	COFFRET DE RELAYAGE
	COUPURE AUDIO
	EXUTOIRE
	PANNEAU LUMINEUX "ENTREE INTERDITE"
	PANNEAU LUMINEUX "EVACUATION IMMEDIATE"
	CENTRALE EXTINCTION
	BOUEILLES FM 200
	MODULE DÉPORTÉ TYPE MEA20-I
	MODULE DÉPORTÉ TYPE MEA20-AT
	ALIMENTATION ÉLECTRIQUE DE SÉCURITÉ
	MODULE DÉPORTÉ TYPE MD20

