




LEGENDE	
SYMBÔLE	DESIGNATION
	DIFFUSEUR SONORE 48V
	DIFFUSEUR LUMINEUX
	HAUT PARLEUR
	CLAPET COUPE FEU
	CLAPET COUPE FEU DAS COMMUN
	VOLET COUPE FEU
	PORTE COUPE FEU DOUBLE EMISSION
	PORTE COUPE FEU DOUBLE EMISSION DAS COMMUN
	ARRÊT TECHNIQUE CTA
	COMMANDE MANUELLE
	REARMEMENT DAS
	COFFRET DE RELAYAGE
	COUPURE AUDIO
	EXUTOIRE
	PANNEAU LUMINEUX "ENTREE INTERDITE"
	PANNEAU LUMINEUX "EVACUATION IMMEDIATE"
	CENTRALE EXTINCTION
	BOUTEILLES FM 200
	MODULE DÉPORTÉ TYPE MEA20-I
	MODULE DÉPORTÉ TYPE MEA20-AT
	ALIMENTATION ÉLECTRIQUE DE SÉCURITÉ
	MODULE DÉPORTÉ TYPE MD20

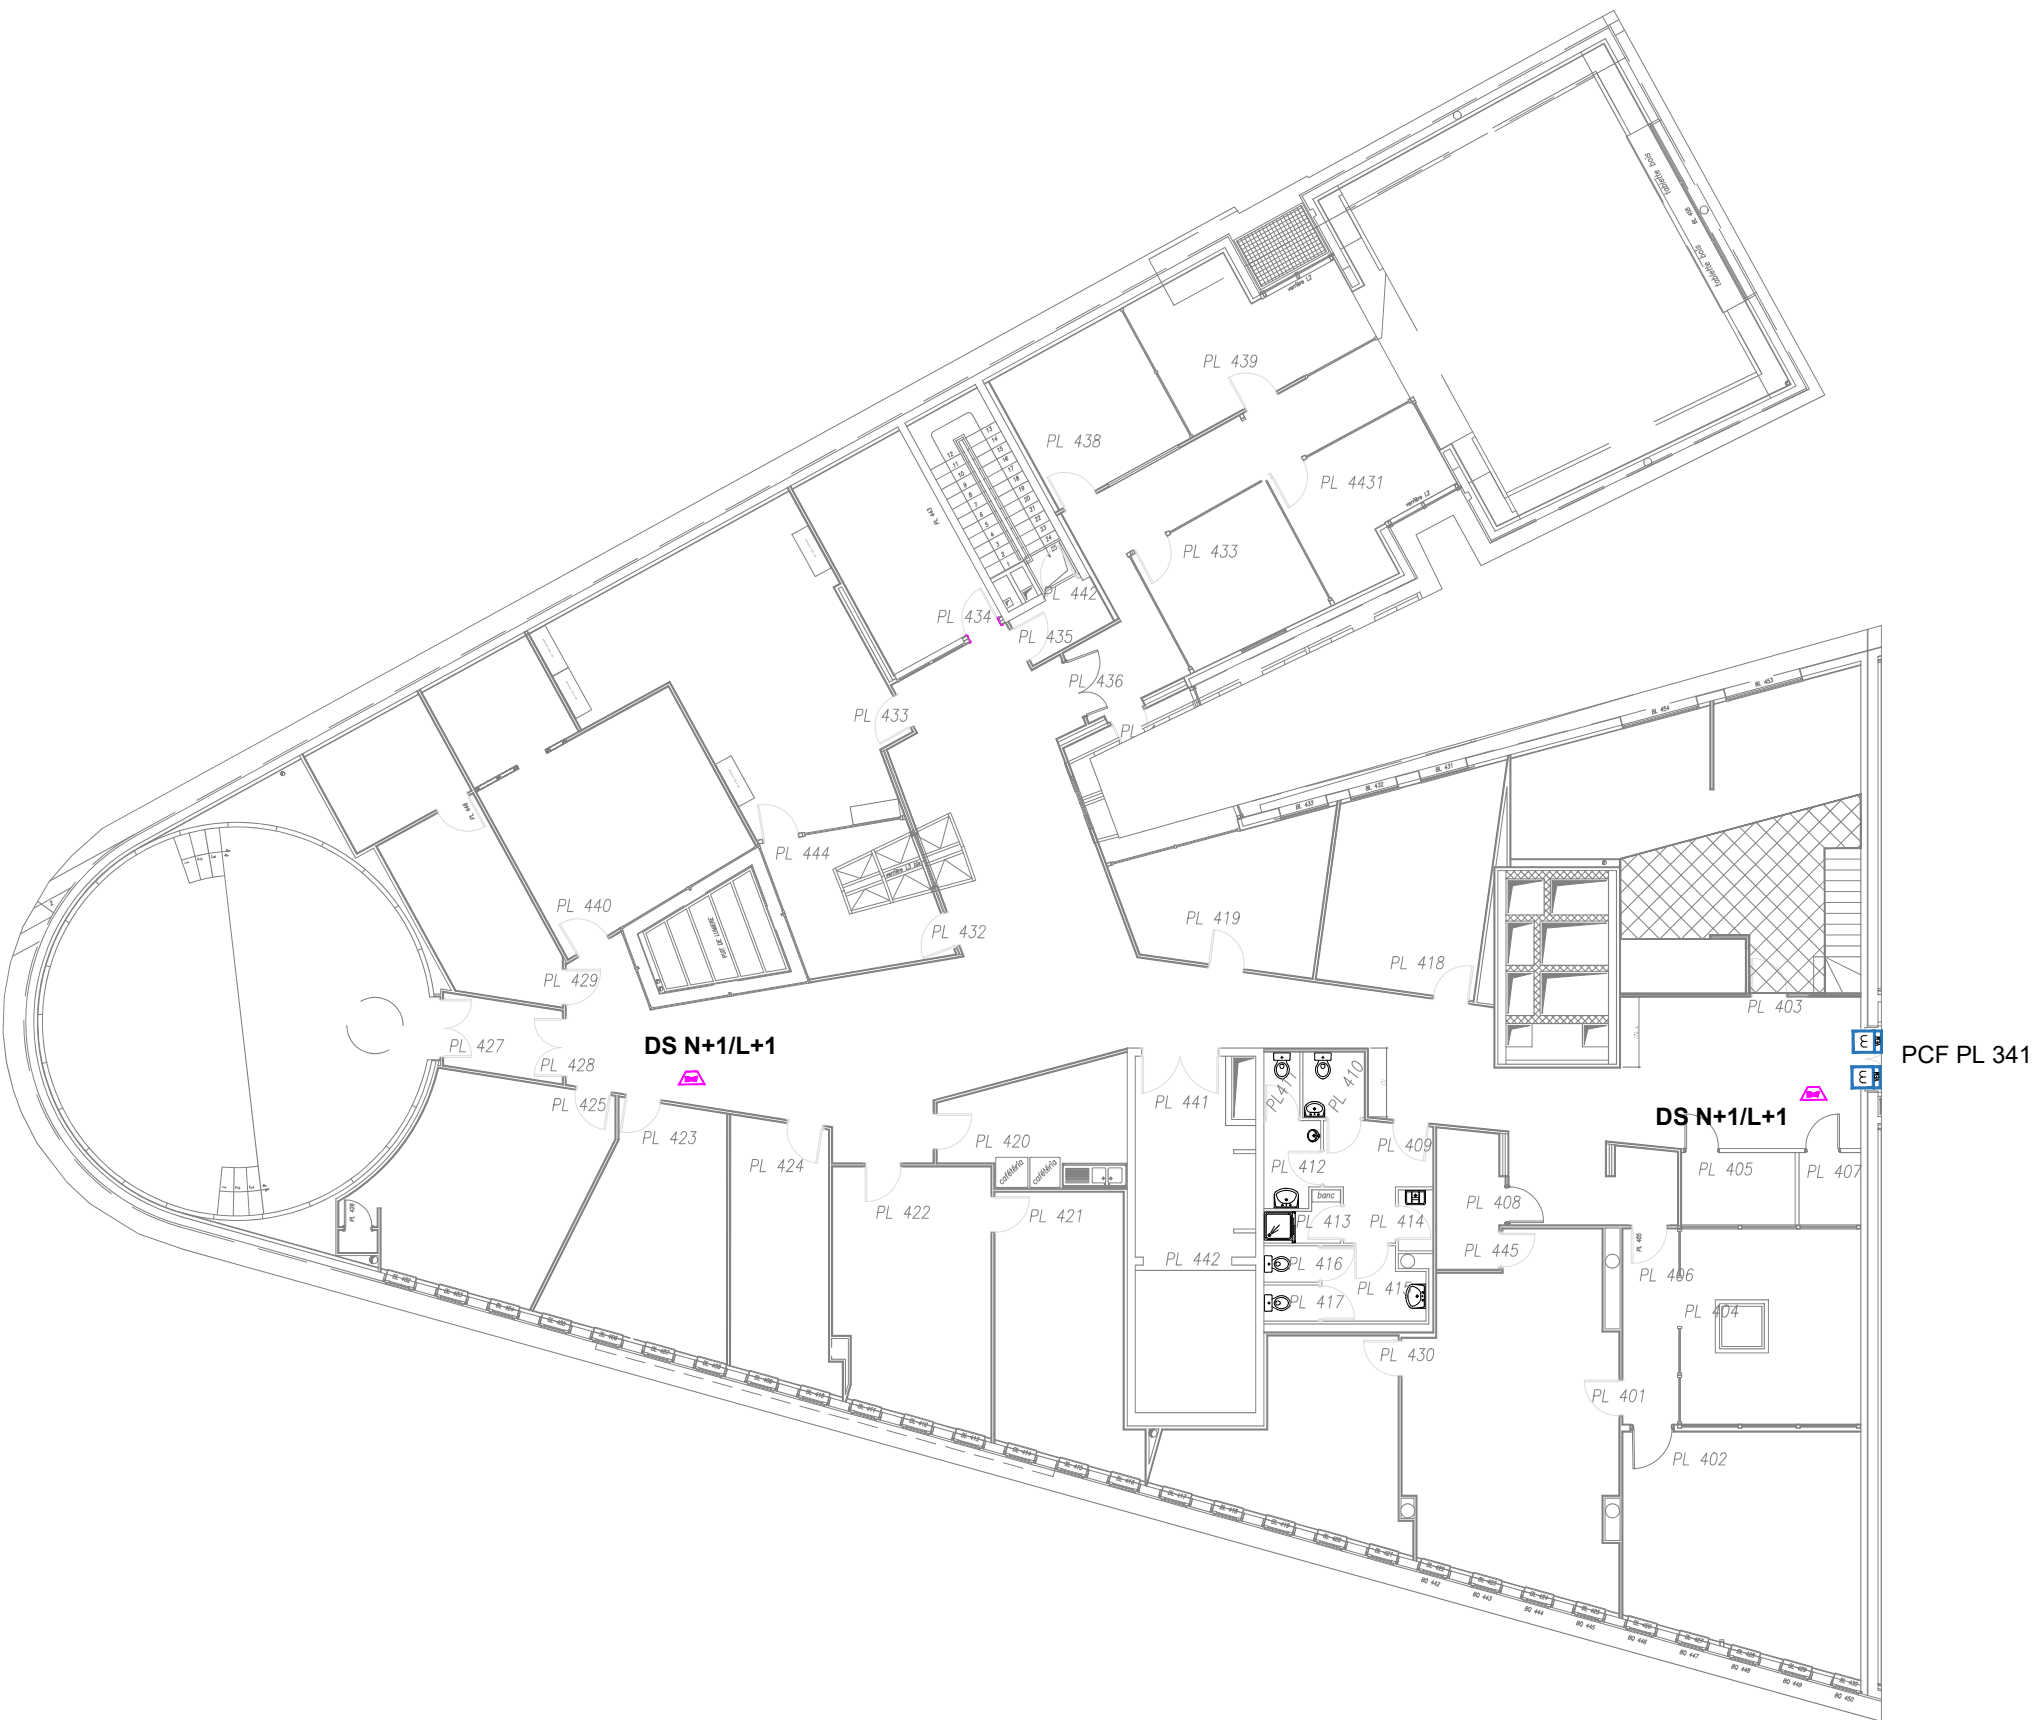

PRINCIPE DE REPERAGE

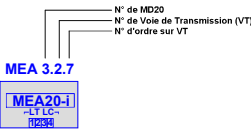

ASSERVISSEMENTS RDC L

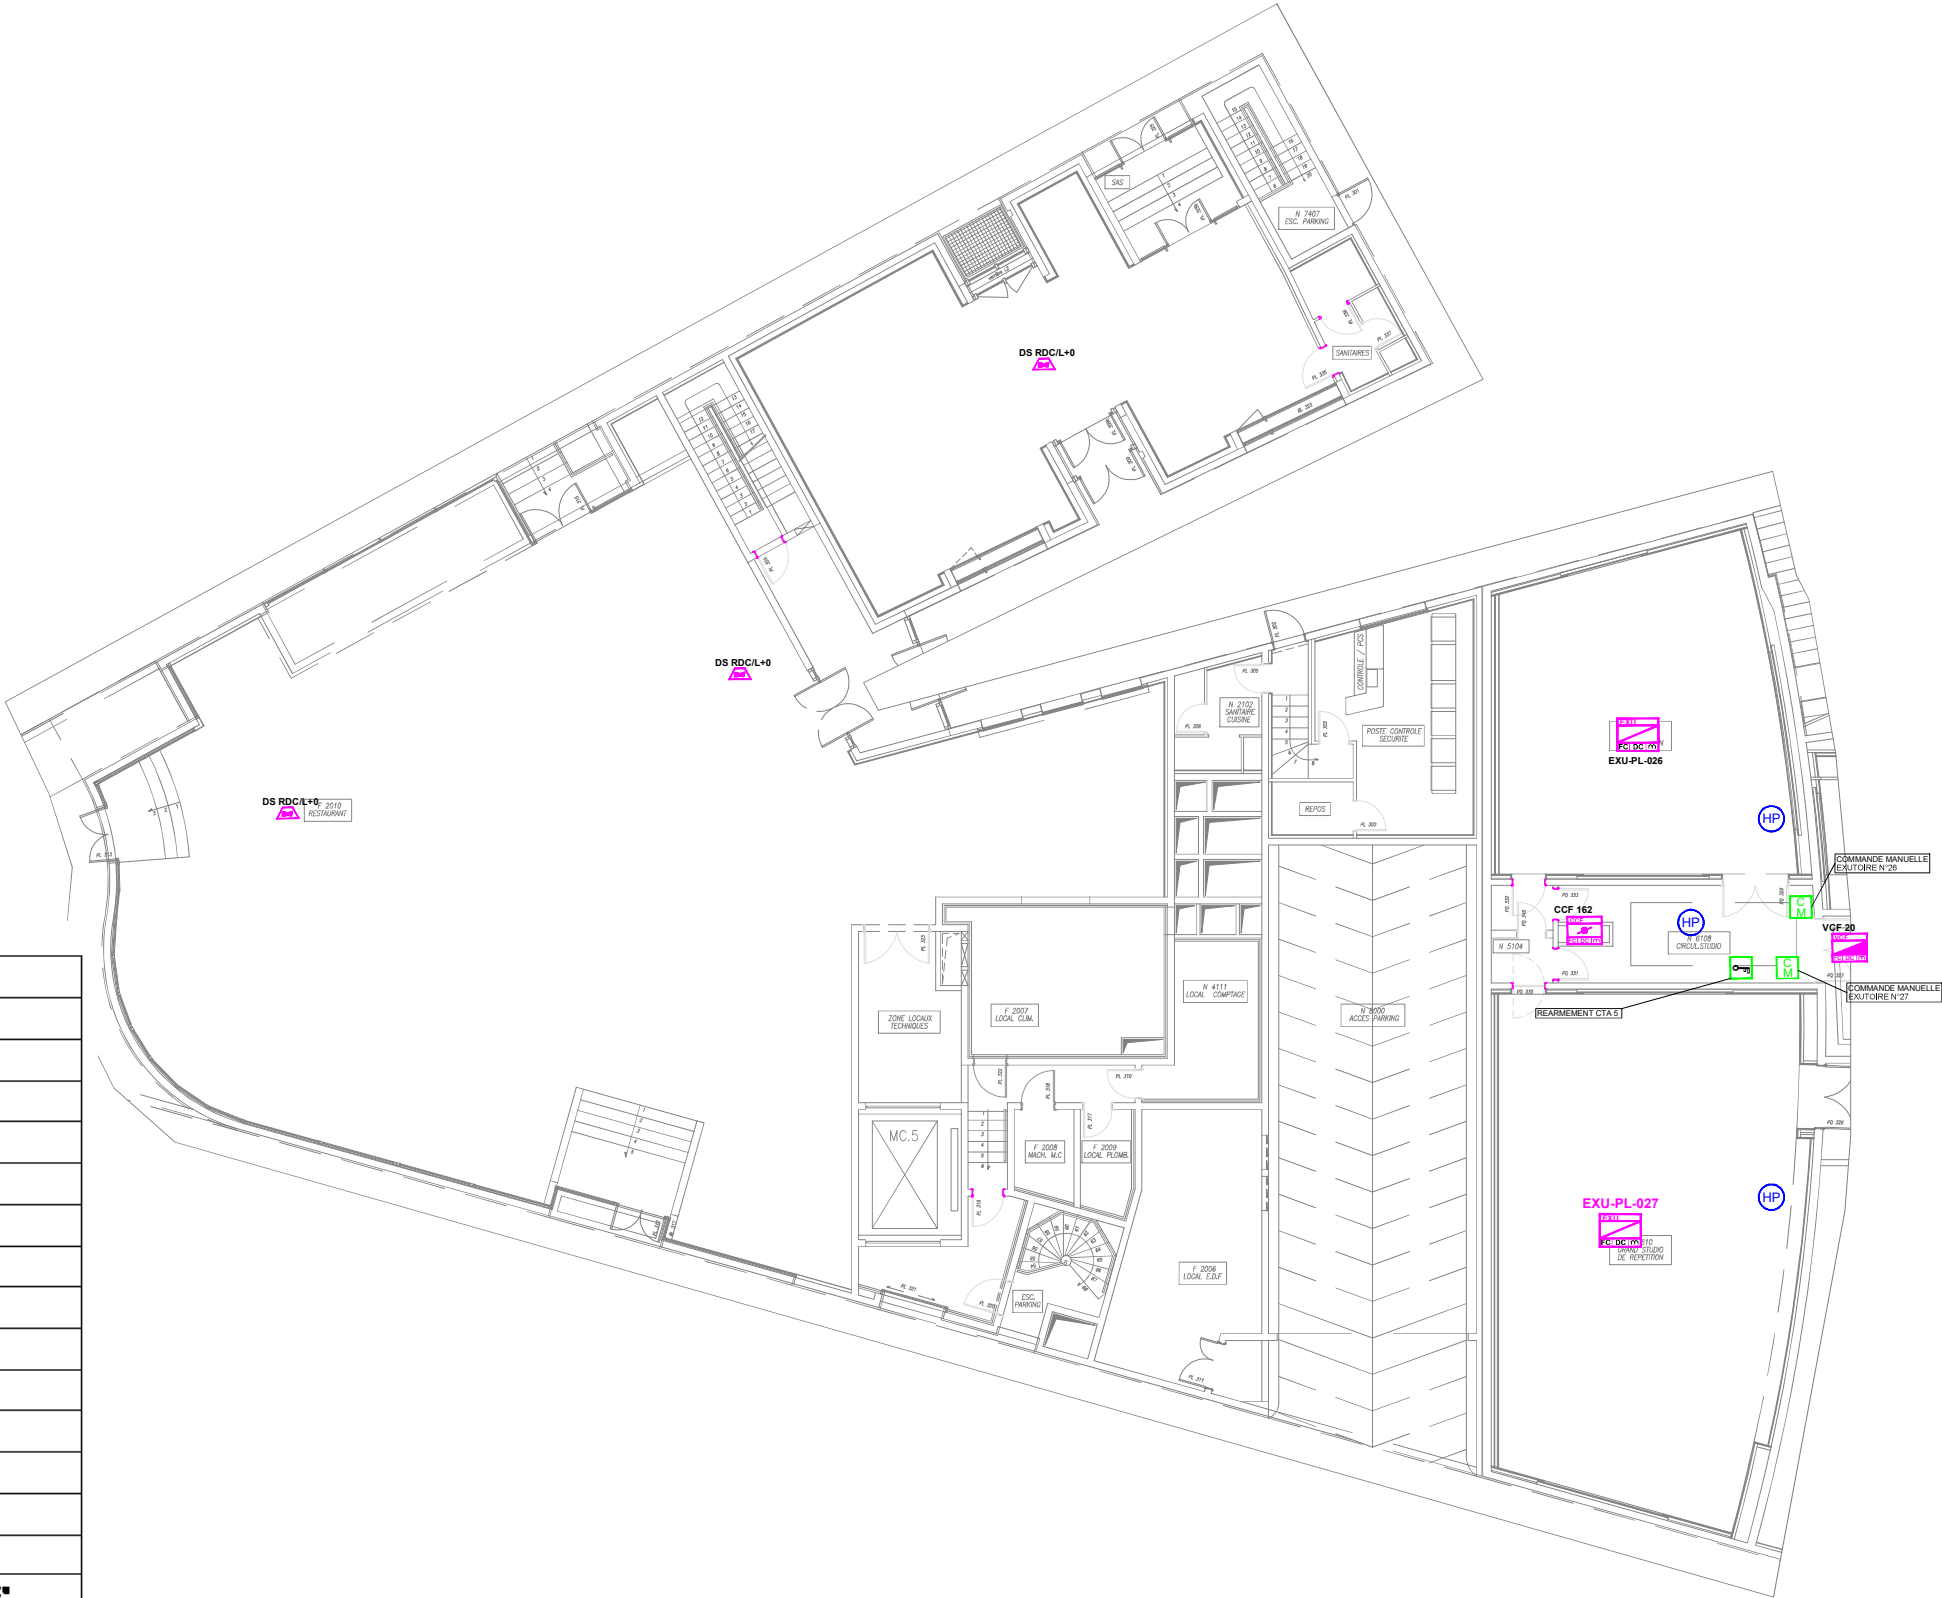

LEGENDE

SYMBOLE	DESIGNATION
	DIFFUSEUR SONORE 48V
	DIFFUSEUR LUMINEUX
	HAUT PARLEUR
	CLAPET COUPE FEU
	VOLET COUPE FEU
	PORTE COUPE FEU DOUBLE A EMISSION
	ARRÊT TECHNIQUE CTA
	COMMANDE MANUELLE
	REARMEMENT DES CCF ET VCF
	COFFRET DE RELAYAGE
	COUPURE AUDIO
	EXUTOIRE
	PANNEAU LUMINEUX "ENTREE INTERDITE"
	PANNEAU LUMINEUX "EVACUATION IMMEDIATE"
	CENTRALE EXTINCTION
	BOUTEILLES FM 200
	MODULE DÉPORTÉ TYPE MEA20-I
	MODULE DÉPORTÉ TYPE MEA20-AT
	ALIMENTATION ÉLECTRIQUE DE SÉCURITÉ
	MODULE DÉPORTÉ TYPE MD20

ASSERVISSEMENTS SOUS SOL 1 L

LEGENDE	
SYMBOLE	DESIGNATION
	DIFFUSEUR SONORE 48V
	DIFFUSEUR LUMINEUX
	HAUT PARLEUR
	CLAPET COUPE FEU
	VOLET COUPE FEU
	PORTE COUPE FEU DOUBLE A EMISSION
	ARRÊT TECHNIQUE CTA
	COMMANDE MANUELLE
	REARMEMENT DES CCF ET VCF
	COFFRET DE RELAYAGE
	COUPURE AUDIO
	EXUTOIRE
	PANNEAU LUMINEUX "ENTREE INTERDITE"
	PANNEAU LUMINEUX "EVACUATION IMMEDIATE"
	CENTRALE EXTINCTION
	BOUTEILLES FM 200
	MODULE DÉPORTÉ TYPE MEA20-I
	MODULE DÉPORTÉ TYPE MEA20-AT
	ALIMENTATION ÉLECTRIQUE DE SÉCURITÉ
	MODULE DÉPORTÉ TYPE MD20

