ETAGE 1
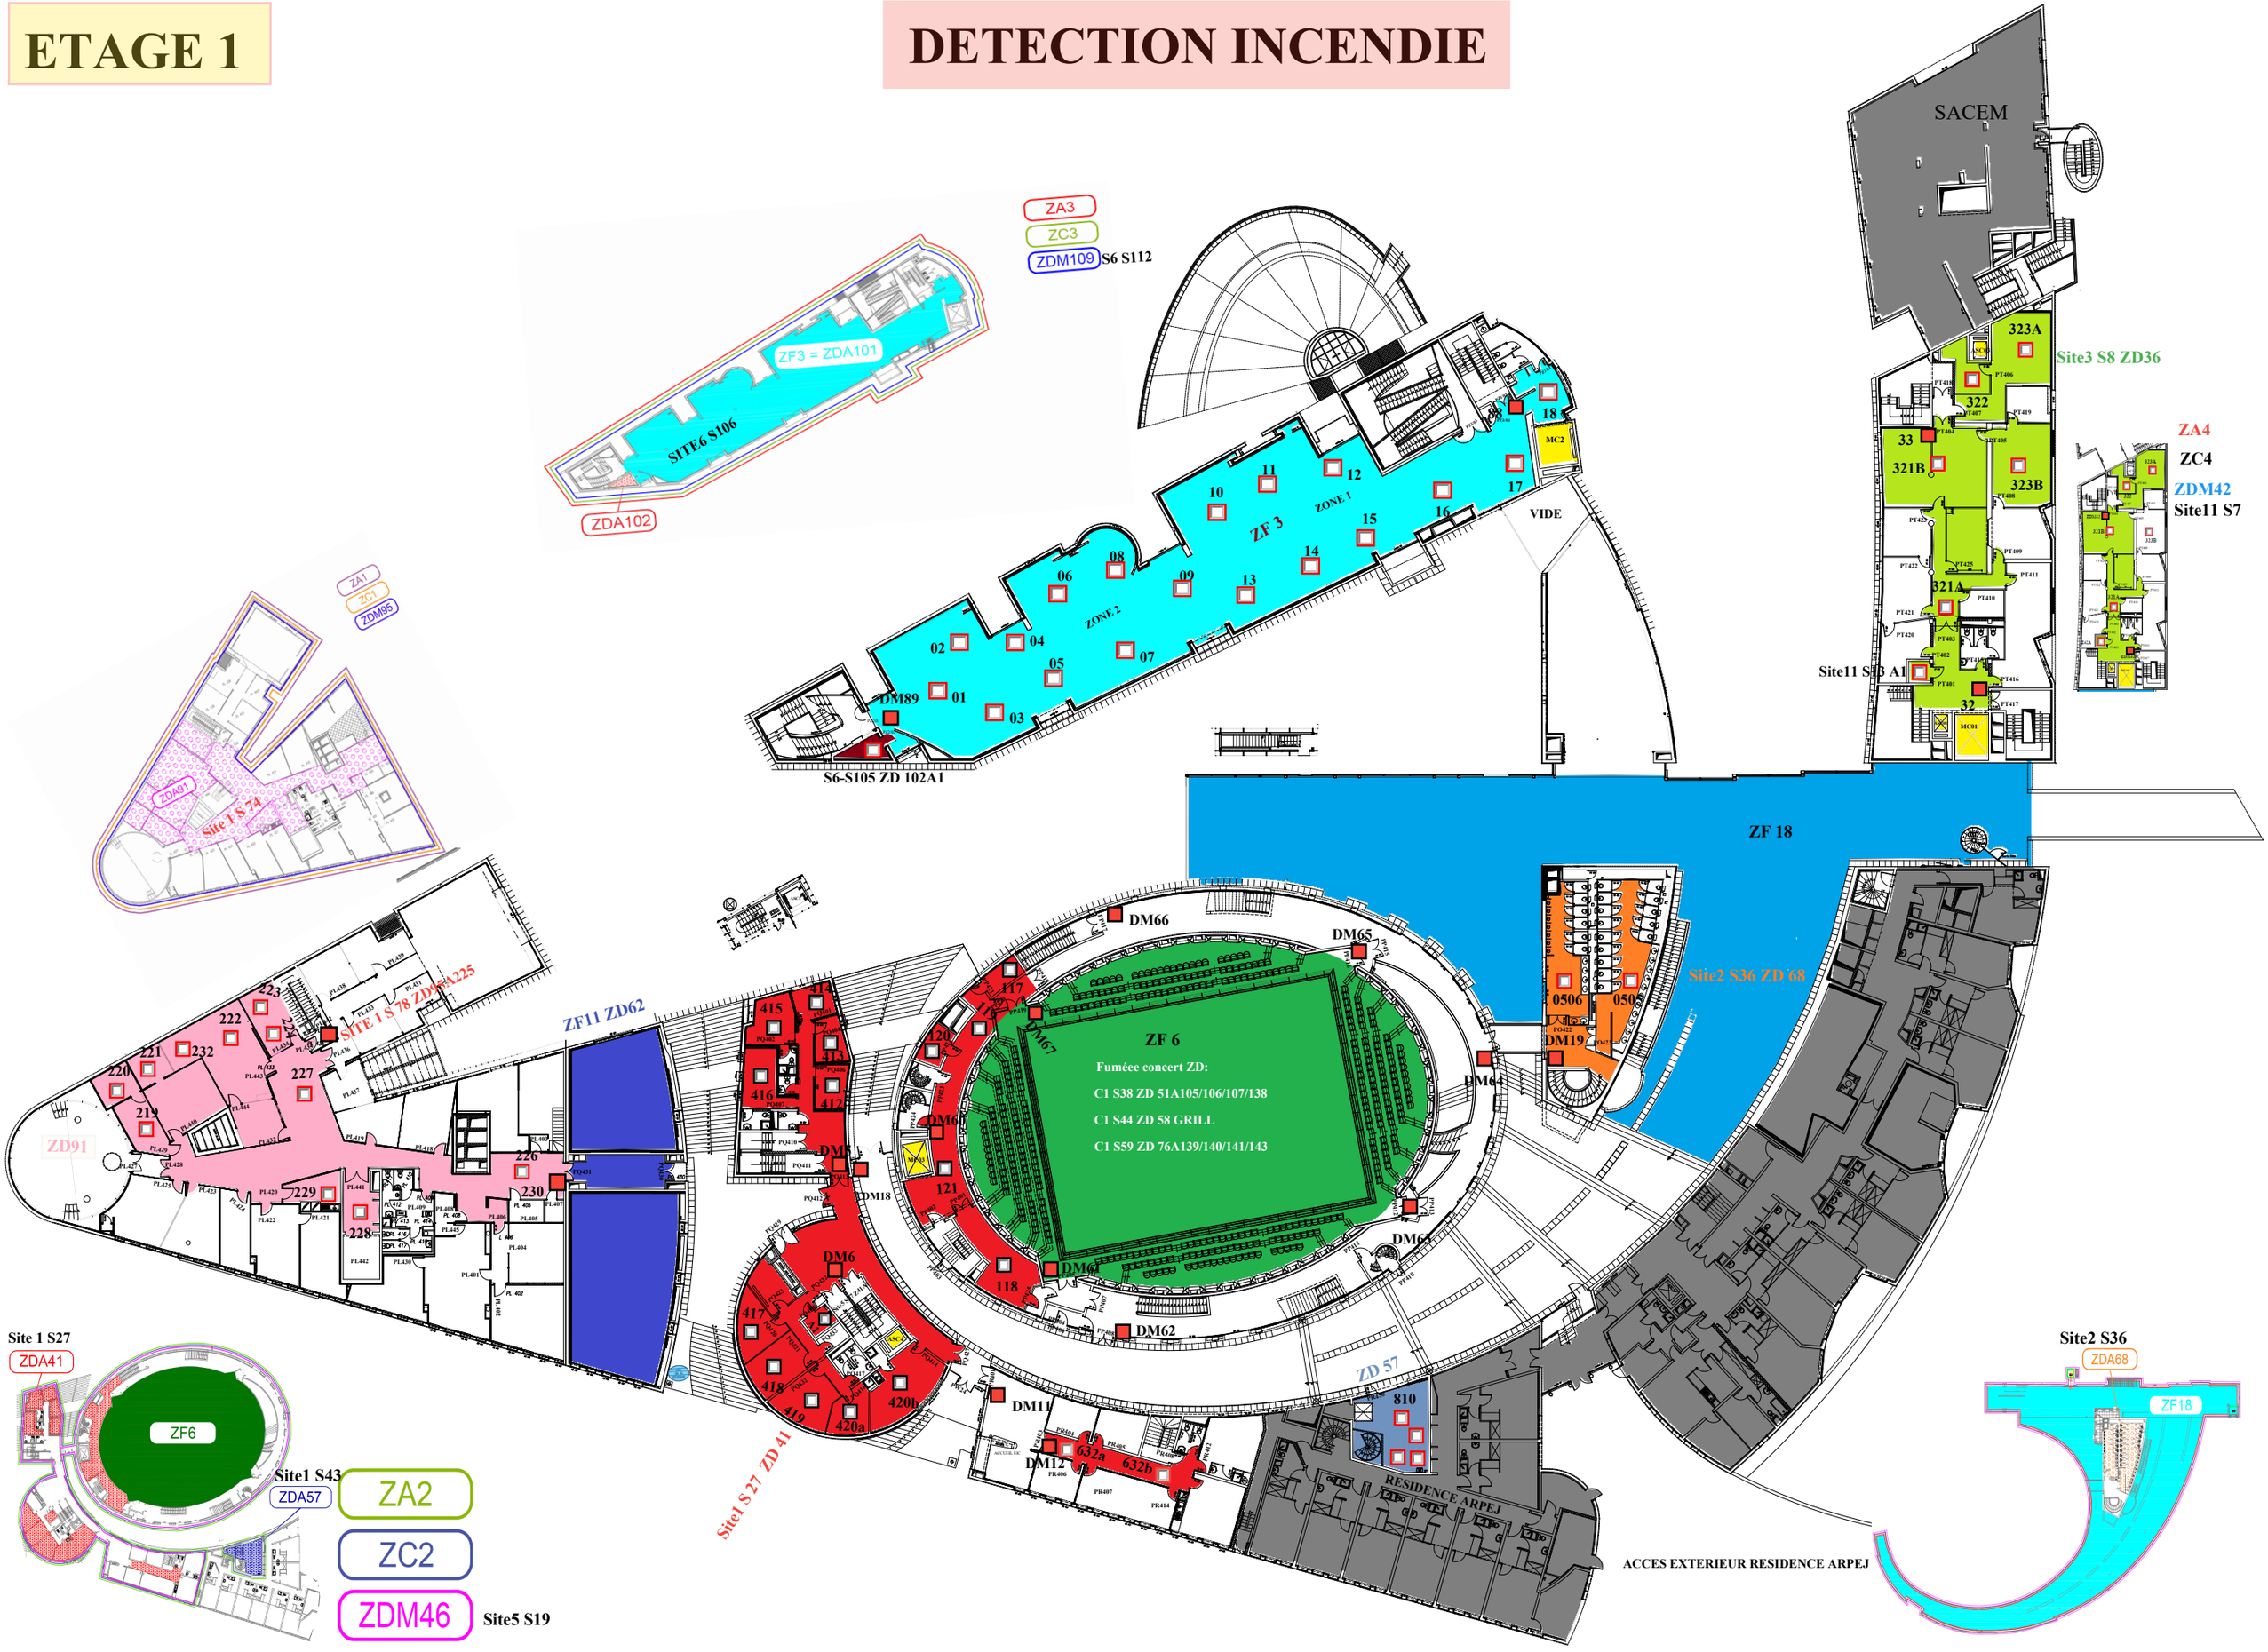
DETECTION INCENDIE