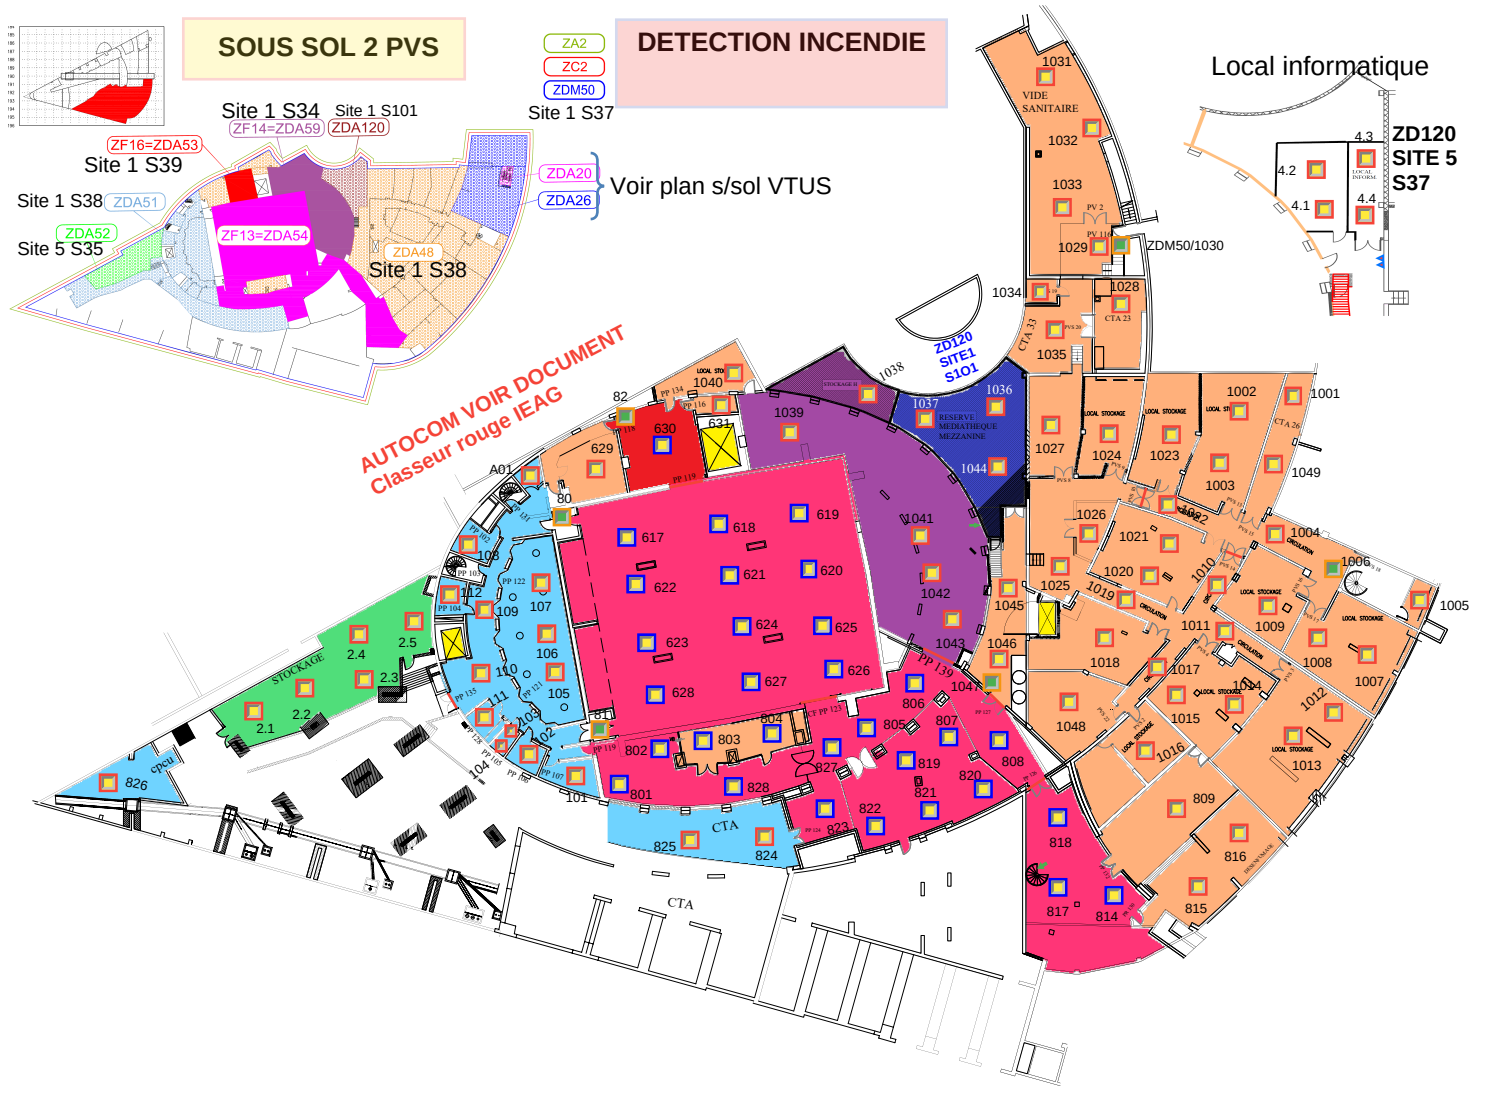
SOUS SOL 2 PVS
DETECTION INCENDIE
ZA2
ZC2
ZDM50
Site 1 S37
Site 1 S34
Site 1 S101
ZF14=ZDA59
ZDA120
ZF16=ZDA53
Site 1 S39
Site 1 S38
ZDA51
ZDA52
Site 5 S35
ZF13=ZDA54
ZDA48
Site 1 S38
ZDA20
ZDA26
Voir plan s/sol VTUS
Local informatique
ZD120
SITE 5
S37
AUTOCOM VOIR DOCUMENT
Classeur rouge IEAG
ZDM50/1030
ZD120
SITE1
S101
VIDE
SANITAIRE
RESERVE
MEDIATHEQUE
MEZZANINE
STOCKAGE
CTA
cpcu