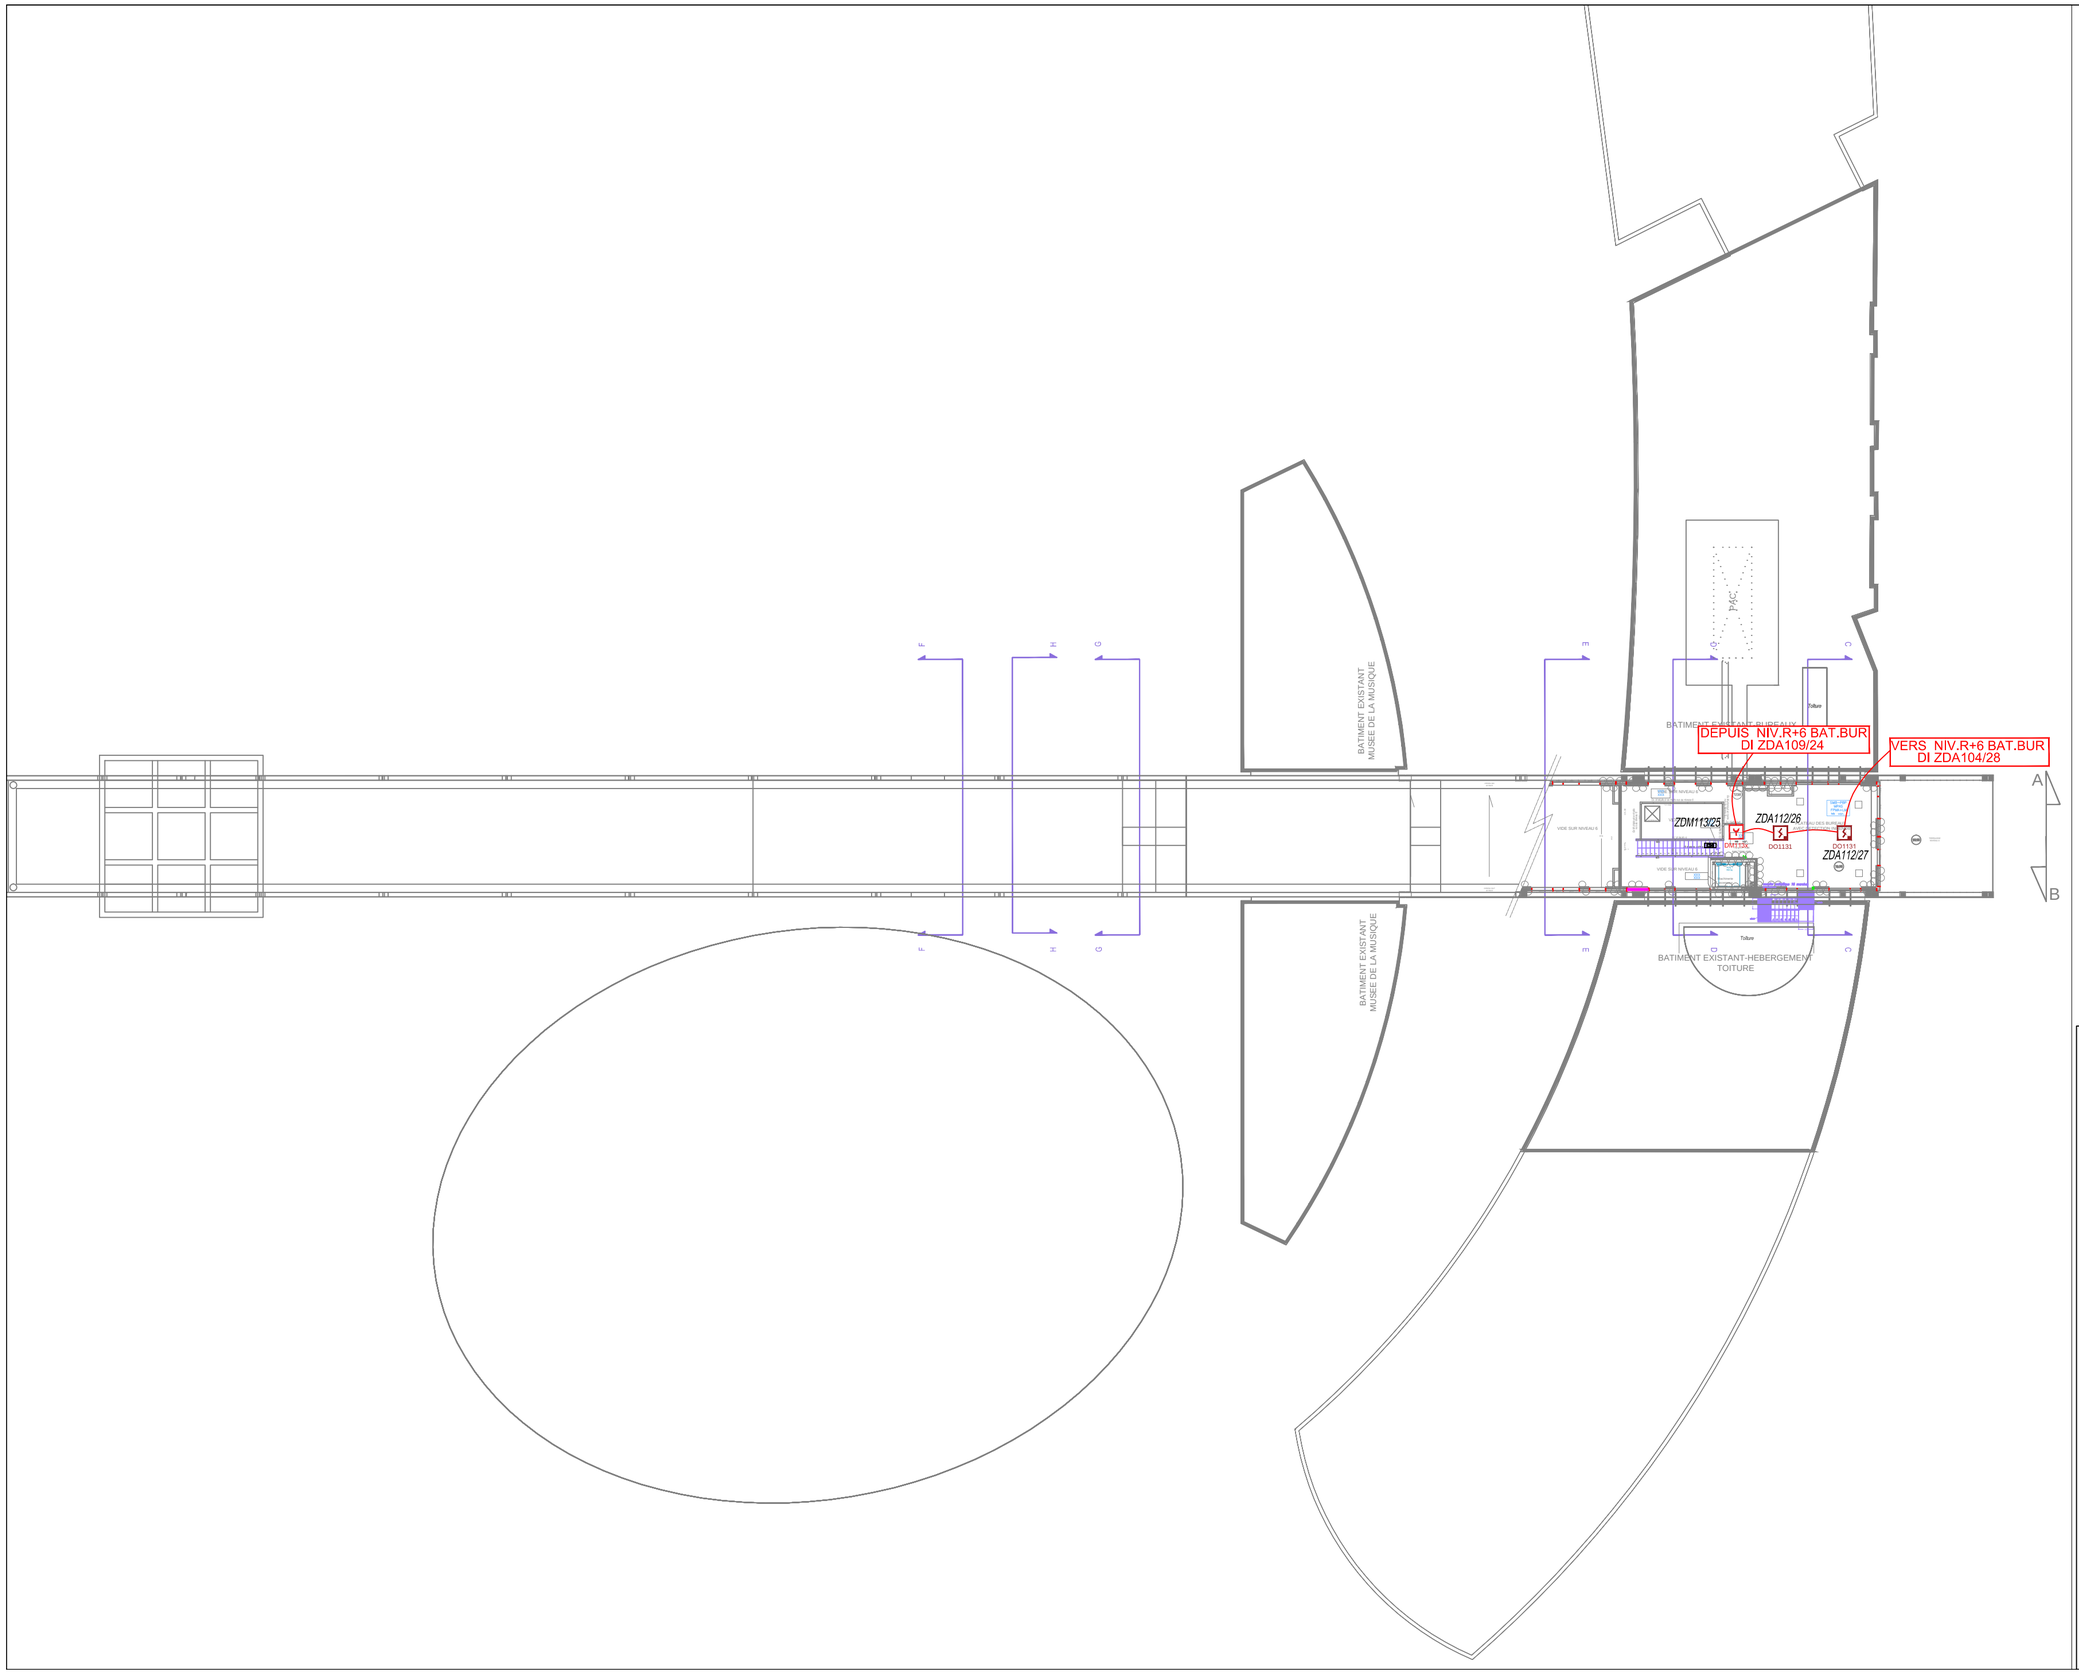

LEGENDE

SYMBOLE	DESIGNATION	Q
	Détecteur optique de fumée SINTESO de type FDO221	-
	Détecteur optique de fumée SINTESO "Faux plancher" de type FDO221	-
	Détecteur de gaine optique de fumée Multicapteur SINTESO de type FDOOT241	-
	Détecteur de chaleur thermique SINTESO de type FDT221	-
	Détecteur linéaire de fumée de type :FDL241-9	-
	Réflecteur longue portée de type :FDLR	-
	Déclencheur manuel SINTESO de type FDM22X	-
	Déclencheur manuel d'alarme Algorex Adress+ de type DM1154	-
	Détecteur optique de fumée Algorex Adress+ de type DO1152	-
	Détecteur optique de fumée "Faux plafond" Algorex Adress+ de type DO1131	-
	Détecteur optique de fumée "Faux plancher" Algorex Adress+ de type DO1131	-
	Déclencheur manuel Algorex Adress+ de type FDM113x	1
	Détecteur optique de fumée Algorex Adress+ de type DO1131	2
	Indicateur d'action de type DJ1192	-
	Détecteur linéaire de fumée de type :DLO1191	-
	Réflecteur longue portée de type :DLR1191	-
ECS	Equipement de Controle et de Signalisation de type ST CC11	-

Câblage S.D.I.

- Câble DI EXISTANT
- Câble DI 1P9/10e SYT1 C2 (BAT.MNO)
- Câble DI 1P9/10e CR1 (au départ et retour du Bus DI BAT.MNO)

Principe de Repérage des détecteurs & déclencheurs

ZDA001/03
Zone de détection (ZDA ou ZDM)
N°d'ordre de l'élément dans la (ZDA ou ZDM)
72
Adresse

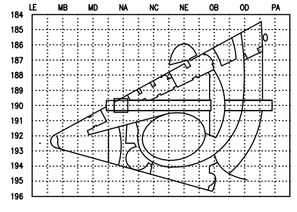

IND.	OBJET DE LA MODIFICATION	DESSIN	ETUDE	VERIF-APPRO.	DATE
B	MISE A JOUR PROGRAMMATION DI	RSI	RSI	DPO	13/06/2021
A	CREATION	RSI	RSI	DPO	23/04/2021

Document propriété de Siemens S.A.S.

Indice :	A	B
N° Affaire :	60PO-05848	60PO-05848

Destination :
Cite de la Musique - 221 Avenue Jean Jaures - 75019 Paris

Désignation :
IMPLANTATION DETECTION INCENDIE R+7

SIEMENS
Smart Infrastructure
Agence de BEZONS
5-57-57 Rue Casimir Perier
95870 Bezons
Telephone : 01.85.57.01.00
01.39.47.01.00
http://virtualcity.siemens.com

Fire Safety

Numéro dossier : **F156** Indice : **-**

Numéro affaire : **60PO-05848**

Dessin par : **DPO** Portail D.A.T. : **750271/F157**