


CITE DE LA MUSIQUE

NIVEAU +1

ENTREE PRINCIPALE

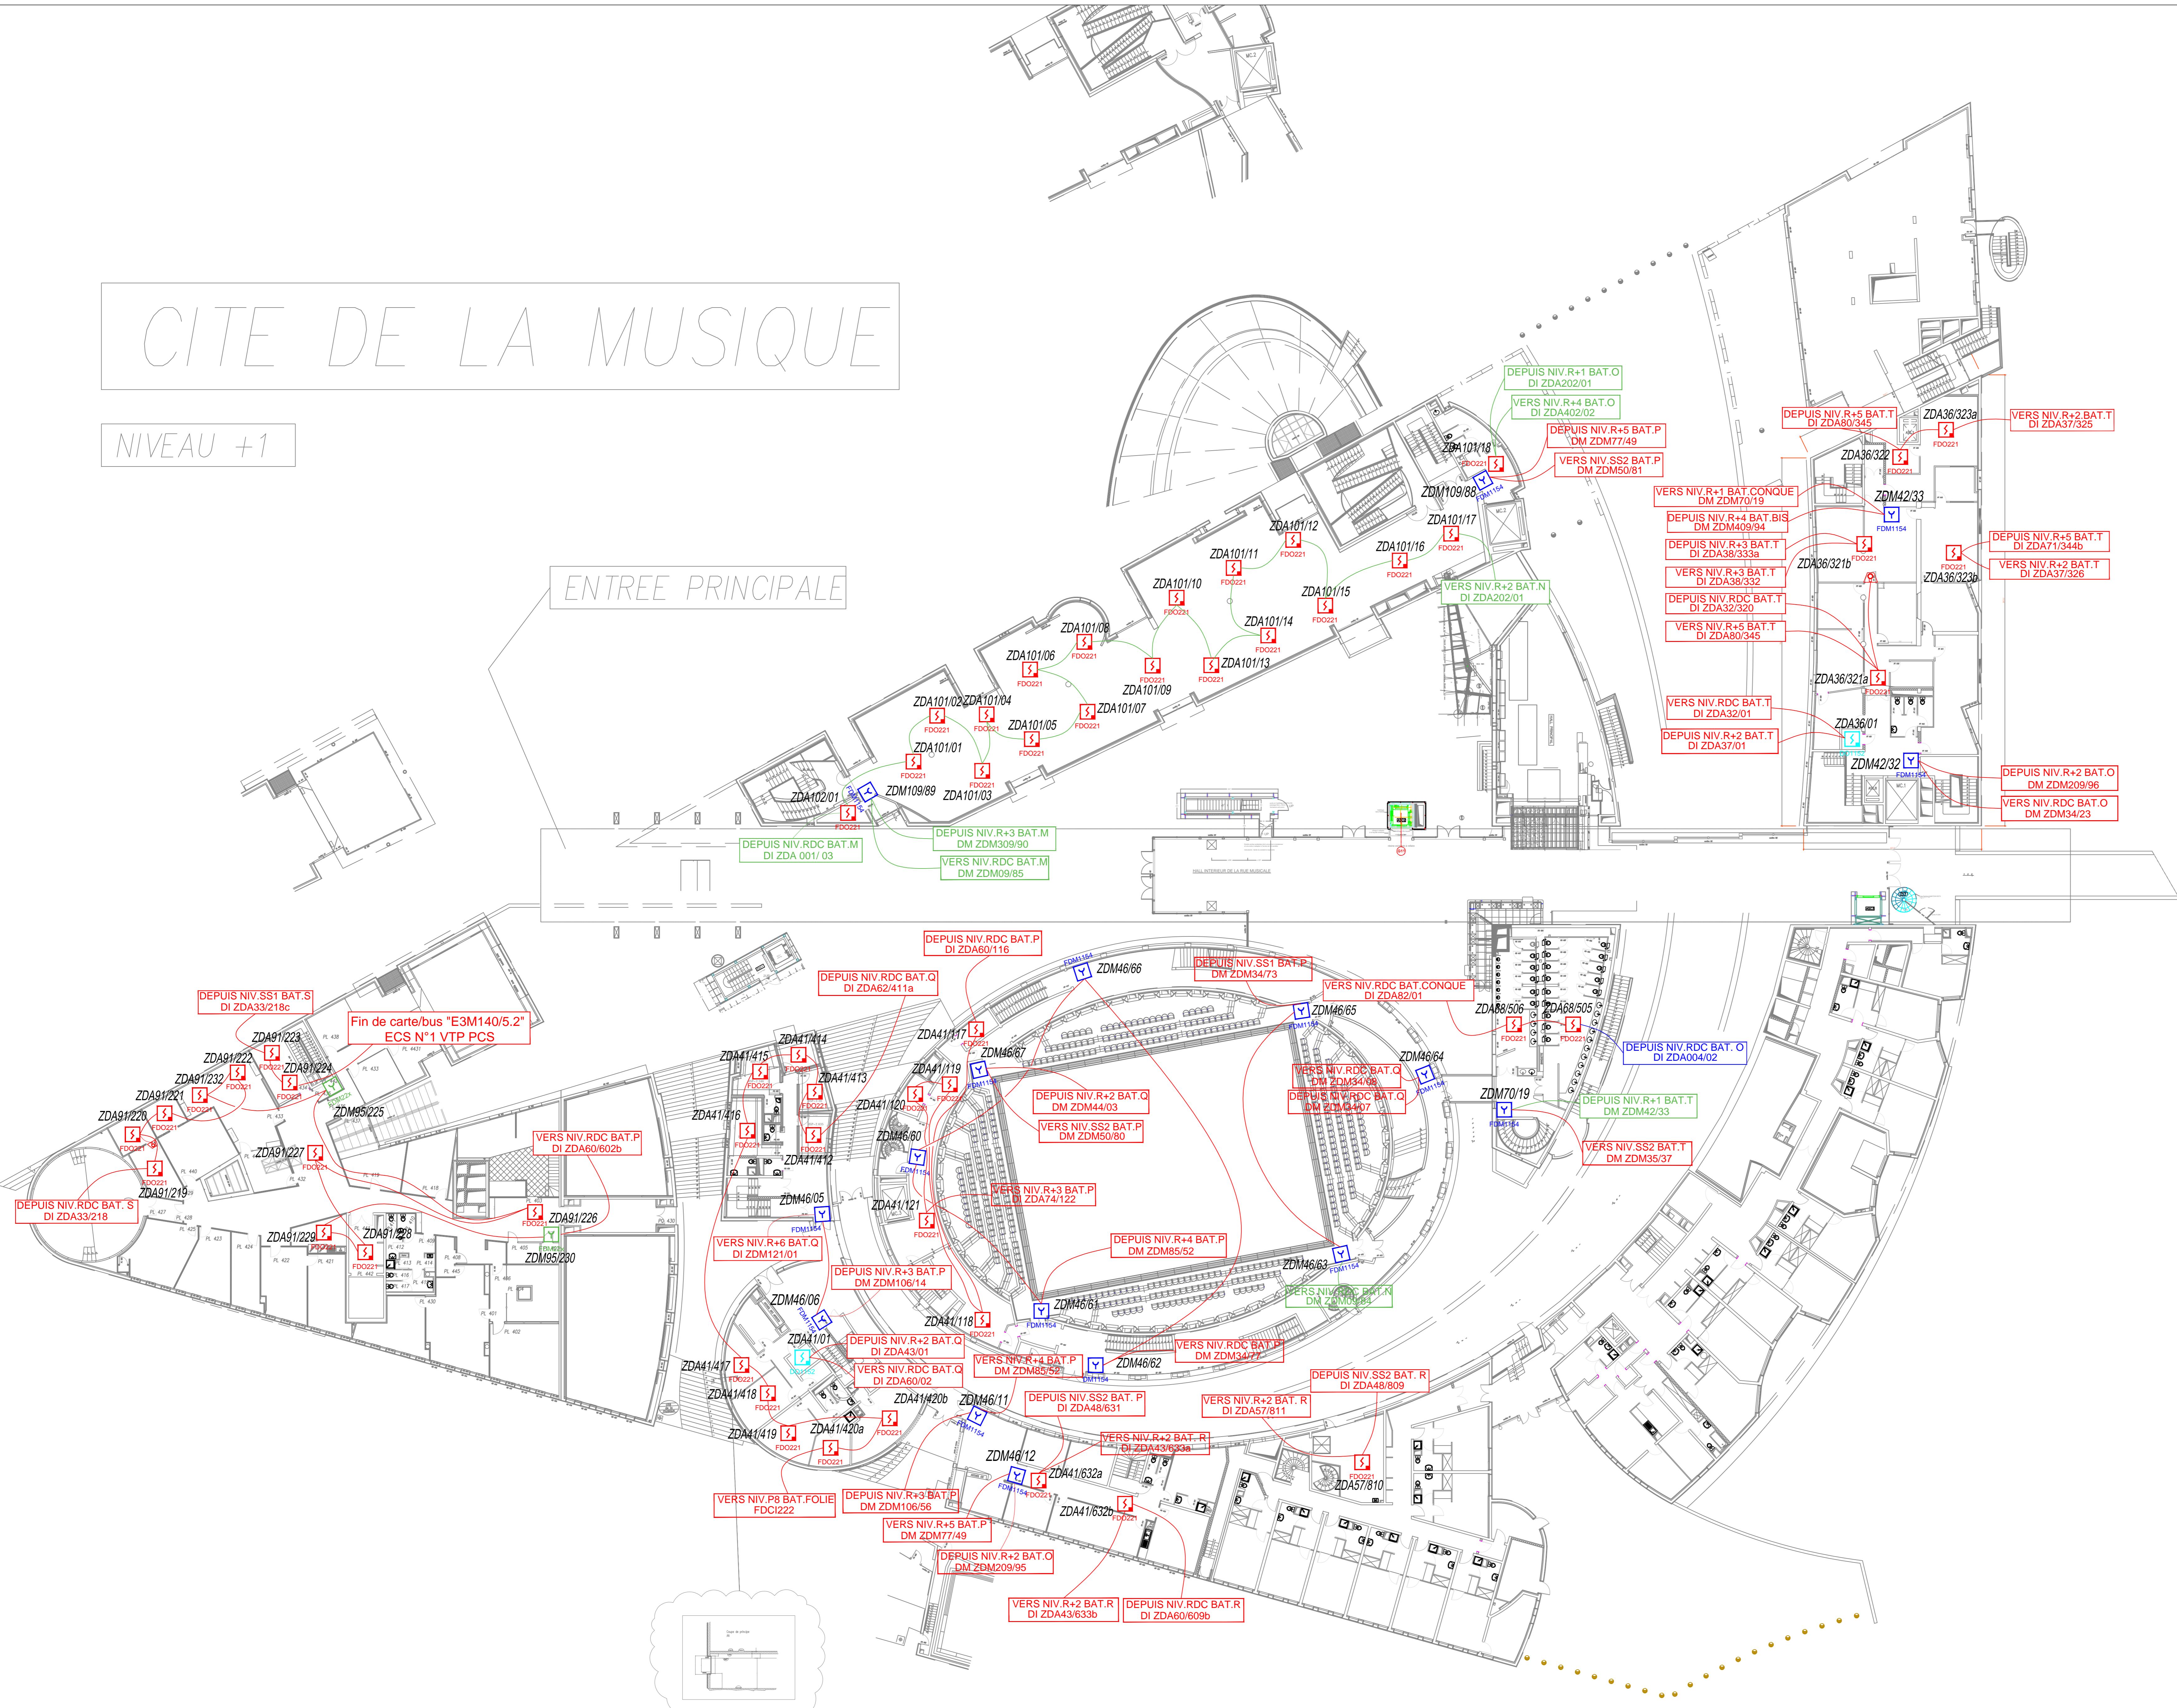



LEGENDE		
SYMBOLE	DESIGNATION	Q
■	Détecteur optique de fumée SINTESO de type FDO221	55
□	Détecteur optique de fumée SINTESO "Faux plancher" de type FDO221	-
□	Détecteur de gaine optique de fumée Multicapteur SINTESO de type FDOT241	-
■	Détecteur de chaleur thermique SINTESO de type FDCT221	-
■	Réflecteur linéaire de fumée de type FDL241-9	-
■	Déclencheur manuel SINTESO de type FDM22X	-
■	Déclencheur manuel Algorex Adress+ de type DM114	17
■	Détecteur optique de fumée Algorex Adress+ de type DO1152	2
■	Détecteur optique de fumée "Faux plafond" Algorex Adress+ de type DO1131	-
■	Déclencheur manuel Algorex Adress+ de type FDM113x	-
■	Indicateur d'action de type DJ119Z	2
■	Détecteur linéaire de fumée de type DLO1191	-
■	Réflecteur longue portée de type DLR1191	-
ECS	Équipement de Contrôle et de Signification de type ST CC11	-

Câblage S.D.I.

Câble DI EXISTANT

Câble DI IP91/0e SYNTI C2 (BAT.MNO)

Câble DI IP91/0e CR1 (au départ et retour du Bus DI BAT.MNO)

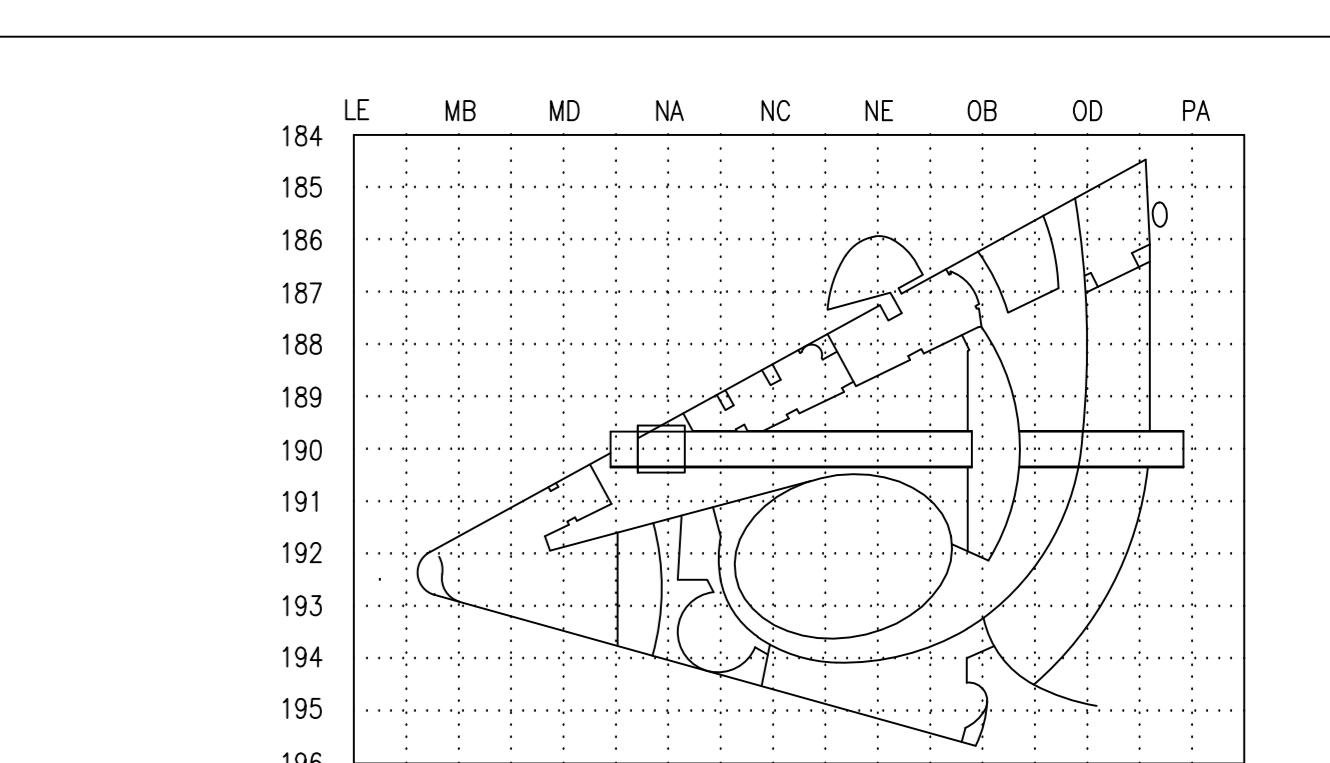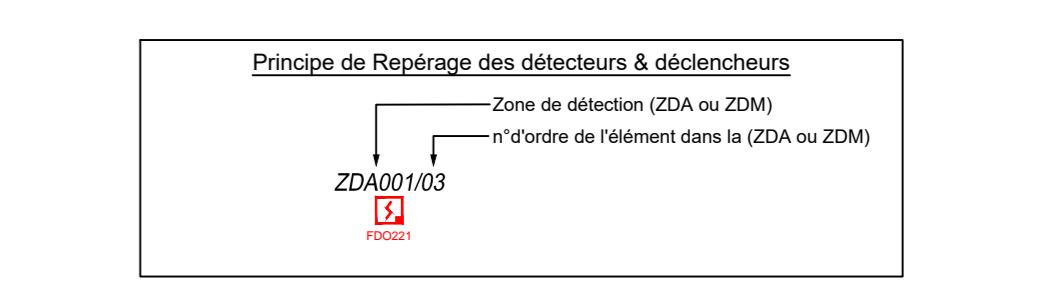

D	MISE A JOUR DOE	RSI	RSI	DPO	20/07/2021
C	MISE A JOUR	RSI	RSI	DPO	30/06/2021
B	MISE A JOUR PROGRAMMATION DI	RSI	RSI	DPO	13/06/2021
A	CREATION	RSI	RSI	DPO	23/04/2021
IND.	OBJET DE LA MODIFICATION	DESSIN	ETUDE	VERIF.	APPRO.
					DATE

Document propriété de Siemens S.A.S.	A	B	C	D
Indice : N° Affaire : 60PO-05849 60PO-05848 60PO-05847 60PO-05846				

Destination : Cite de la Musique - 221 Avenue Jean Jaurès - 75019 Paris

Désignation : IMPLANTATION DETECTION INCENDIE R+1

SIEMENS		Fire Safety
Smart Infrastructure		
Agence de BEZONS		
333 rue Georges Pernot		
95670 Bezons		
Téléphone : 01 85 07 31 00		
01 39 47 31 96		
http://virtuality.siemens.com		
Souscrit par : DPO	Ficher DAO	750271/F151